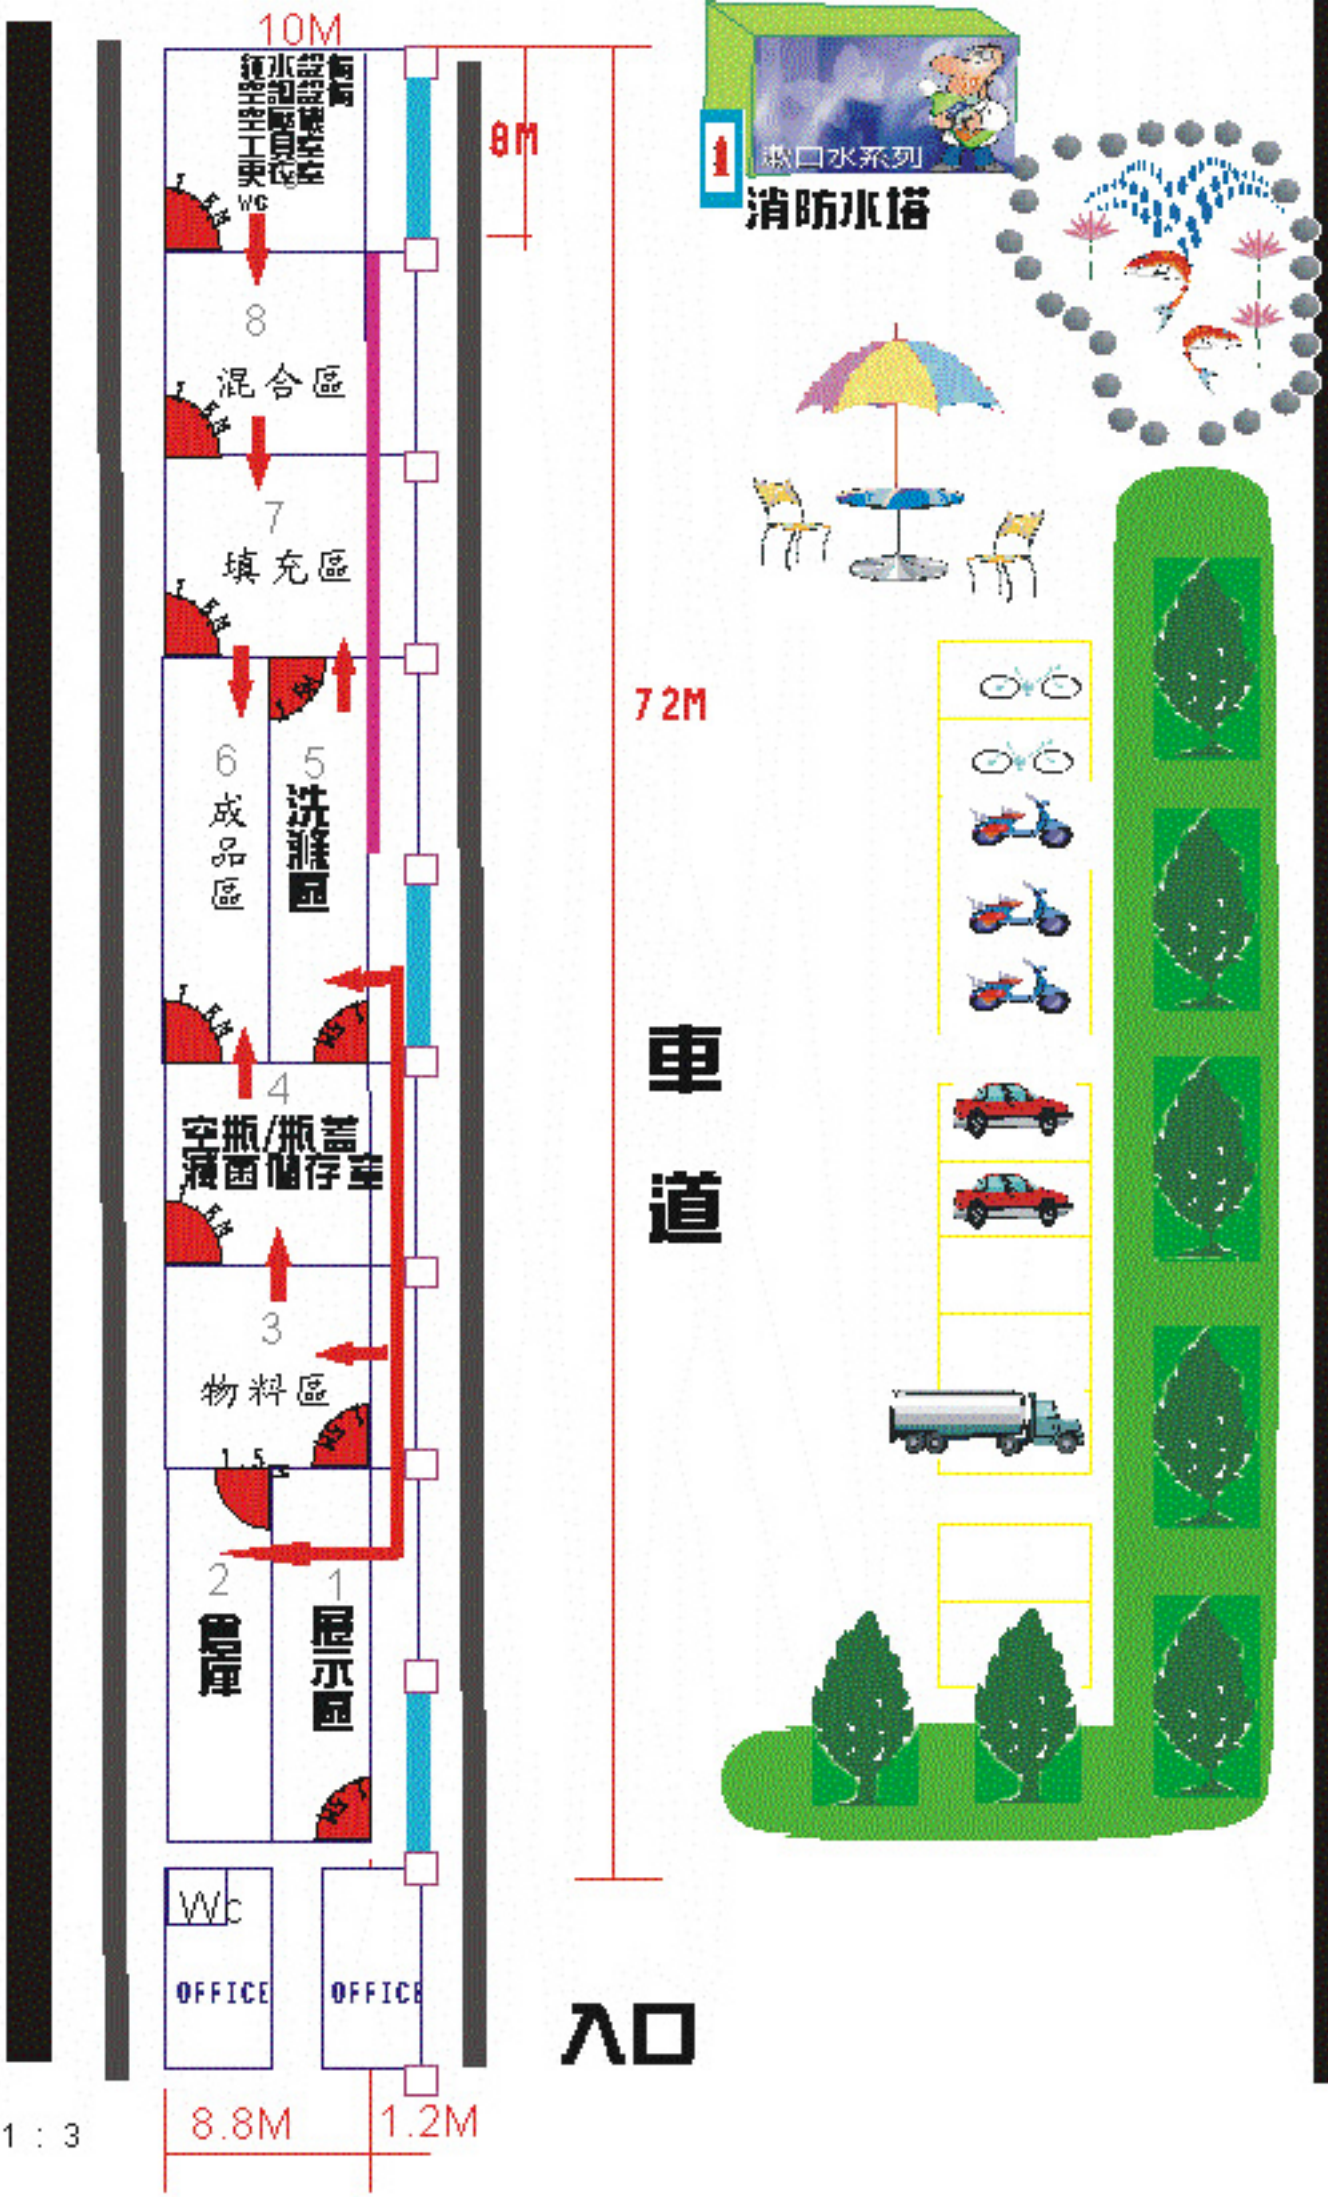
10M
8M
WC
8
混合區
7
填充區
6
成品區
5
洗瓶區
4
空瓶/瓶蓋
滅菌儲存室
3
物料區
2
倉庫
1
展示區
Wc
OFFICE
OFFICE
72M
車道
入口
消防水塔
鐵門
水溝
圍牆
柱子
8.8M
1.2M
比例 1 : 3